



PASPORT MÍSTNÍCH KOMUNIKACÍ

Obec Křížkový Újezdec, okr. Praha-východ
k.ú. 676551 Křížkový Újezdec

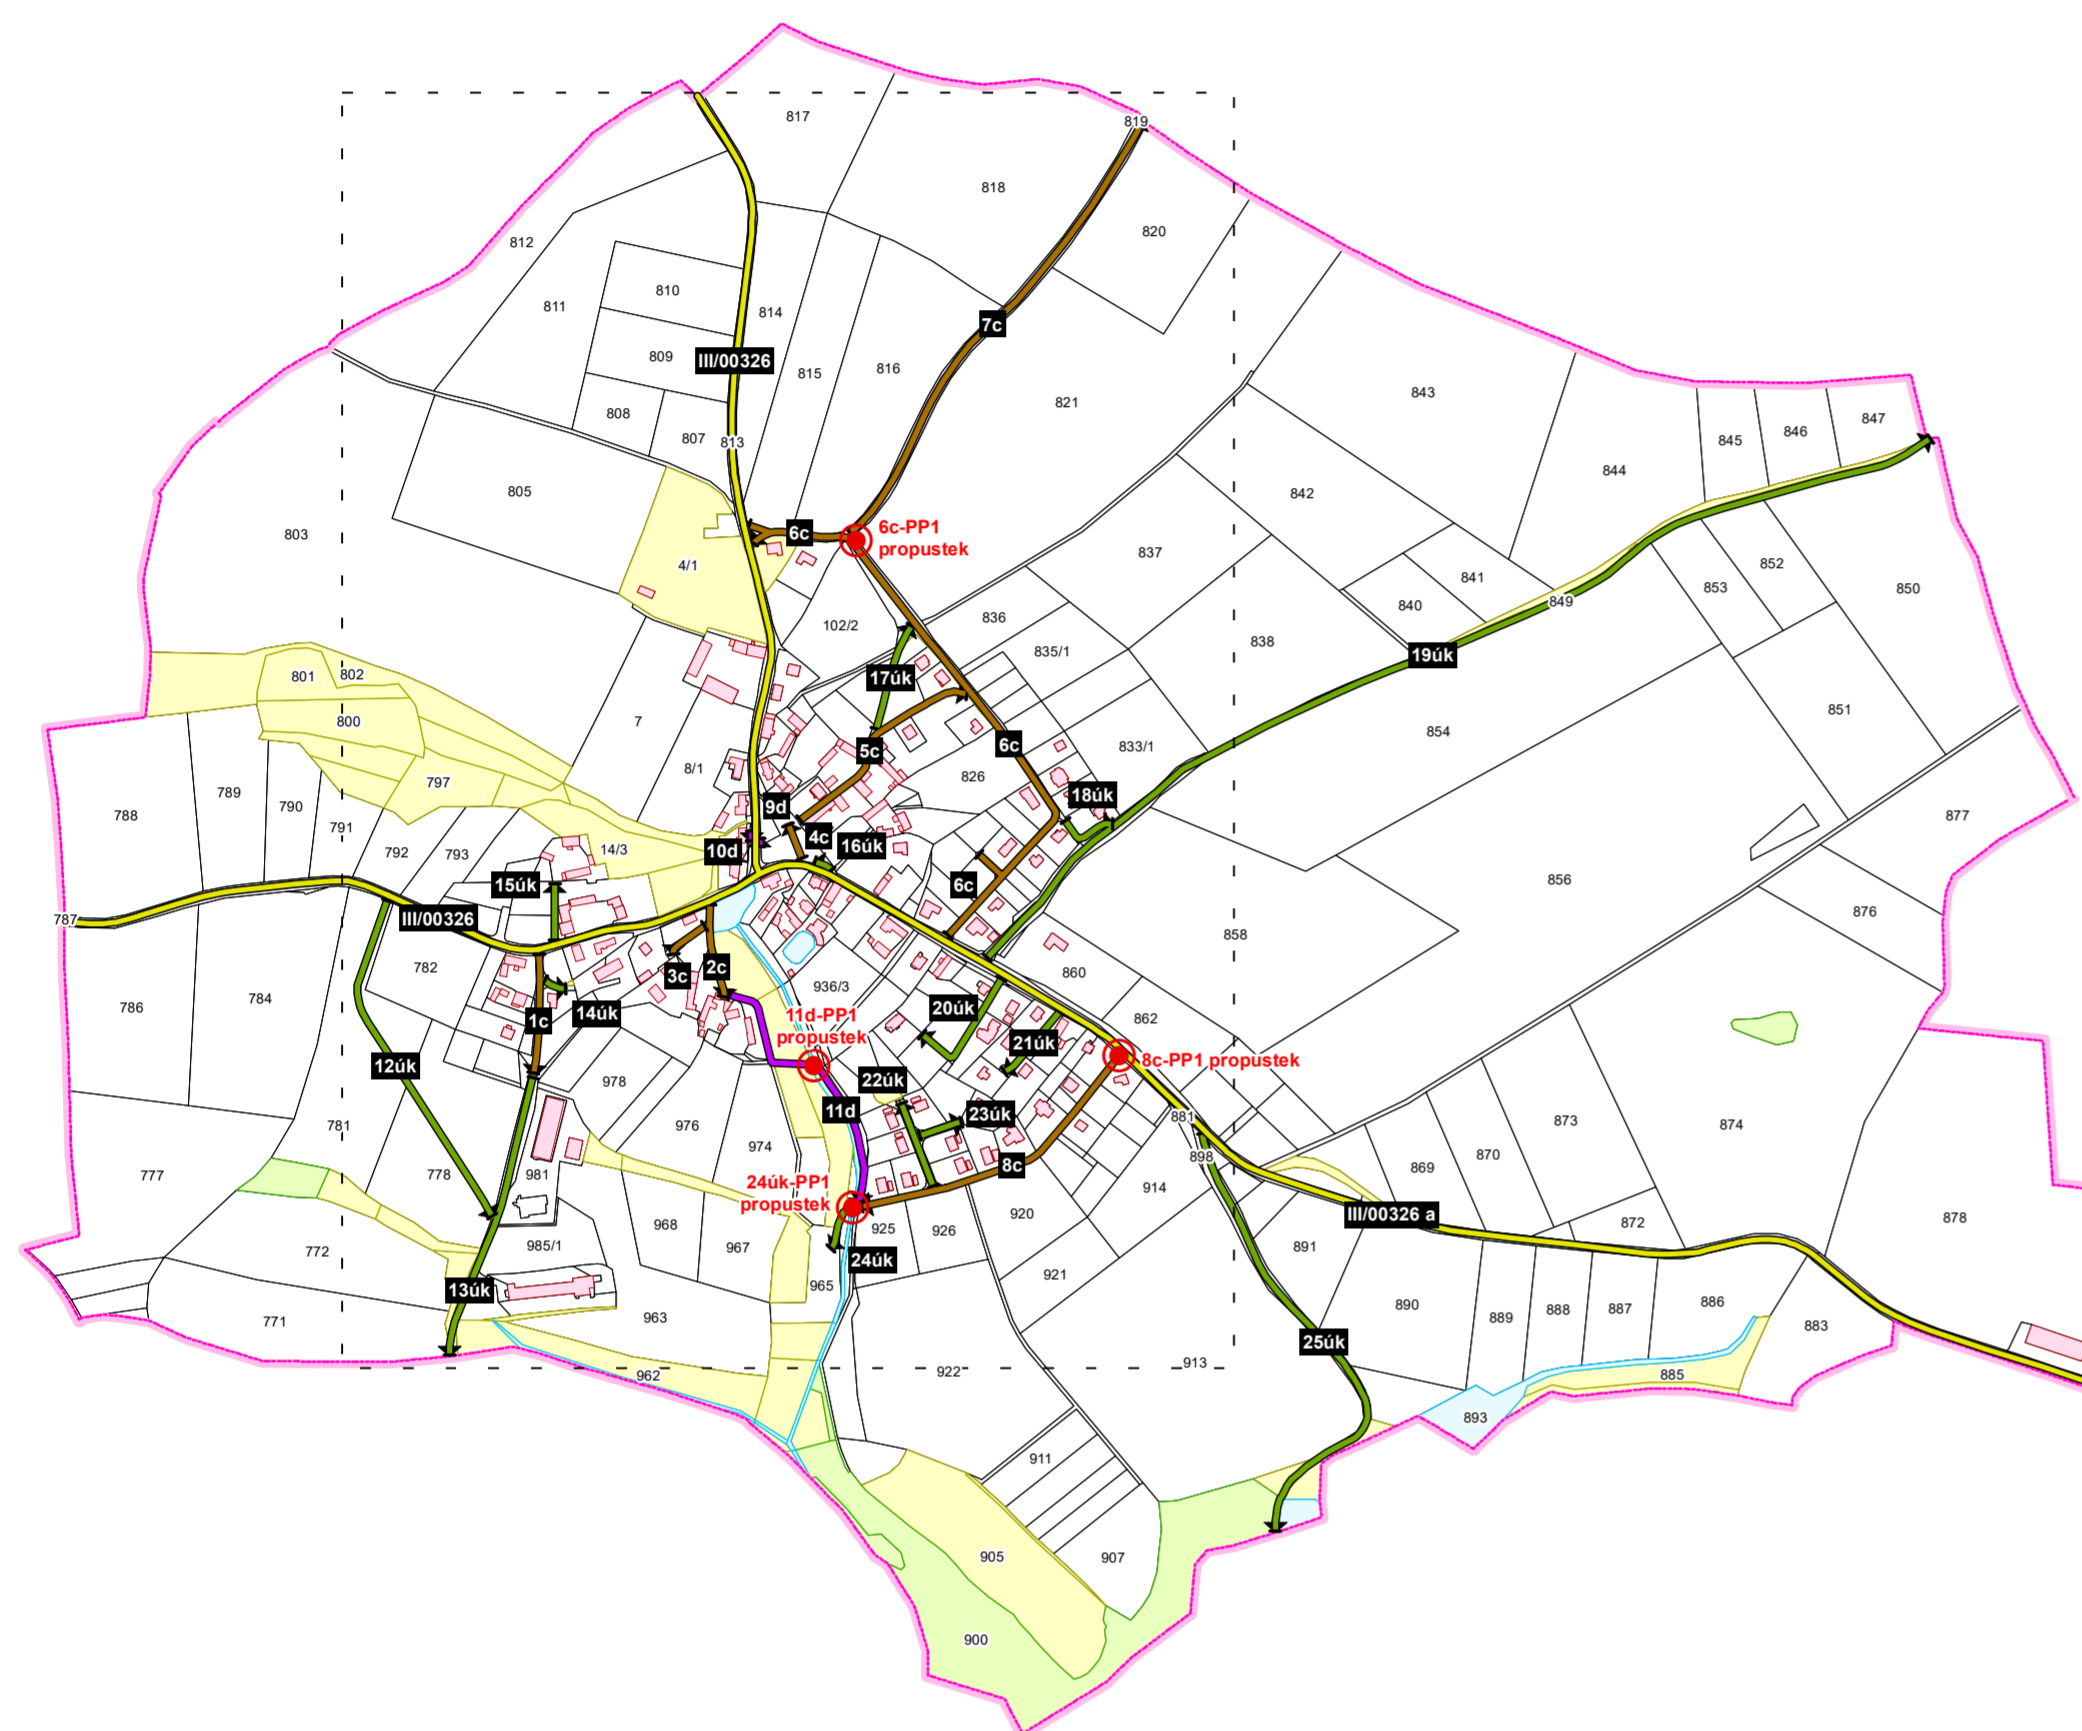

- Pasport**
- místní komunikace III. třídy
 - místní komunikace IV. třídy
 - účelová komunikace
 - propustek
 - počátek a konec měření
- Silnice**
- silnice III. třídy
- Katastrální mapa**
- hranice katastrálního území
 - budovy
 - hranice parcel, parcelní číslo
- Druh pozemku**
- lesní pozemek
 - trvalý travní porost
 - vodní plocha

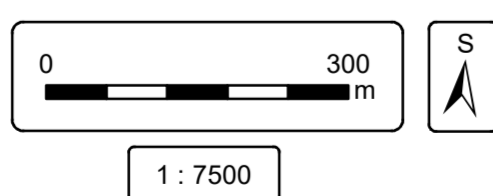

PASPORT MÍSTNÍCH KOMUNIKACÍ - KŘÍŽKOVÝ ÚJEZDEC		
HPN projekt s.r.o. Obrataň 93, 394 12 Obrataň tel.: 720 699 496 / 603 820 308 e-mail: info@hpnprojekt.cz	Vypracoval: PAVEL NECKÁŘ Objednatel: OBEC KŘÍŽKOVÝ ÚJEZDEC Výkres: PASPORT MÍSTNÍCH KOMUNIKACÍ Datum: BŘEZEN 2023	Měřítko: 1 : 7 500 Paré:

zdroj parcel a druhu pozemku: ČÚZK, březen 2023

detail - Křížkový Újezdec

