


5. KOORDINAČNÍ VÝKRES

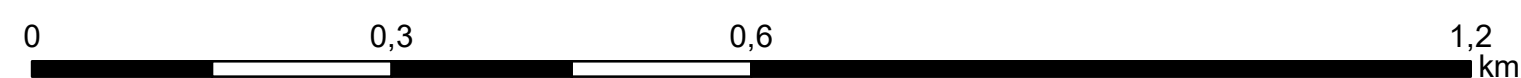


Finální podoba	
Záznam o účinnosti	
Správní orgán, který změnu č. 1 ÚP vydal:	Zastupitelstvo obce Křížkový Újezdec
Datum nabytí účinnosti změny územního plánu:	24.4.2025
Jméno, příjmení, funkce, podpis oprávněné úřední osoby pořizovatele:	Ing. arch. Radek Boček zástupce pořizovatele Obecní úřad Křížkový Újezdec
Otisk úředního razítka	

„Češí správní území obce se nachází ve vymezeném území Ministerstva obrany, v ochranném pásmu radiolokačního zařízení, které je nutno respektovat podle ustanovení § 7 zákona o civilním letectví, kdy v tomto území lze umístit a povolit níže uvedený staveb jen na základě závažného stanoviska Ministerstva obrany.“

Jedná se o výstavbu (včetně rekonstrukce a přestavby) větrných elektráren, výškových staveb, venkovního vedení VVN a VN, základových stanic mobilních operátorů. V tomto vymezeném území může být výstavba větrných elektráren, výškových staveb nad 30 m nad terénem a staveb trojčíslí dominanty v terénu výškově omezena nebo zakázána.“

Na celém správním území umístiti a povolití nové uvedené stavby jen na základě závazného stanoviska Ministerstva obrany: vstavba, rekonstrukce a opravu dálniční síti a všech silnic I. a II. třídy, vstavba, rekonstrukce a opravy silnic III. třídy a místních komunikací v blízkosti vojenských areálů, objektů důležitých pro obranu státu a vojenských újezdů, vstavba a rekonstrukce železničních tratí, železničních stanic, železničních přepradů, přepradů železničních stanic a zařízení vojenských 75 m a více nad terénem, umístění stavba a zařízení vojenských 30 m a více na přirozeném nebo umělých vývyskách, které vyčnívají 75 m a více nad okolní krajinou, umístění zařízení, která mohou ohrozit bezpečnost provozu na železničních tratích, umístění a opravy železničních přepradů, přepradů železničních stanic a zařízení železničních stanic, zejména zařízení průmyslových závodů, vedení vojenských a veřejných vysokého napětí, energetická zařízení, včetně elektrárny a výškových stanic, veškerá vstavba dokládající se k vstavbě, rekonstrukci a opravě silnic, dálnic, železničních tratí, železničních stanic a majetkem státu Ministerstva obrany“.

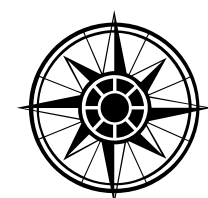

PROJEKTANT:	ATELIÉR BOČEK, s.r.o. sídlo: Na Rozmezi 209, 397 01 Písek IČ: 07328222 / DIČ: CZ 07328222 tel. +420 (777) 823 409 e-mail: radek.bocek@gmail.cz IDS: Buvdph	
OBJEDNATEL:	obec Křižkový Újezdec	
VÝKRES:	5. KOORDINAČNÍ VÝKRES	DATUM: Leden 2025 MÉRITKO: 1 : 5 000 ČÍSLO