



# PASPORT MÍSTNÍCH KOMUNIKACÍ



Obec Křížkový Újezdec  
okr. Praha-východ  
k.ú. 676543 Čenětice

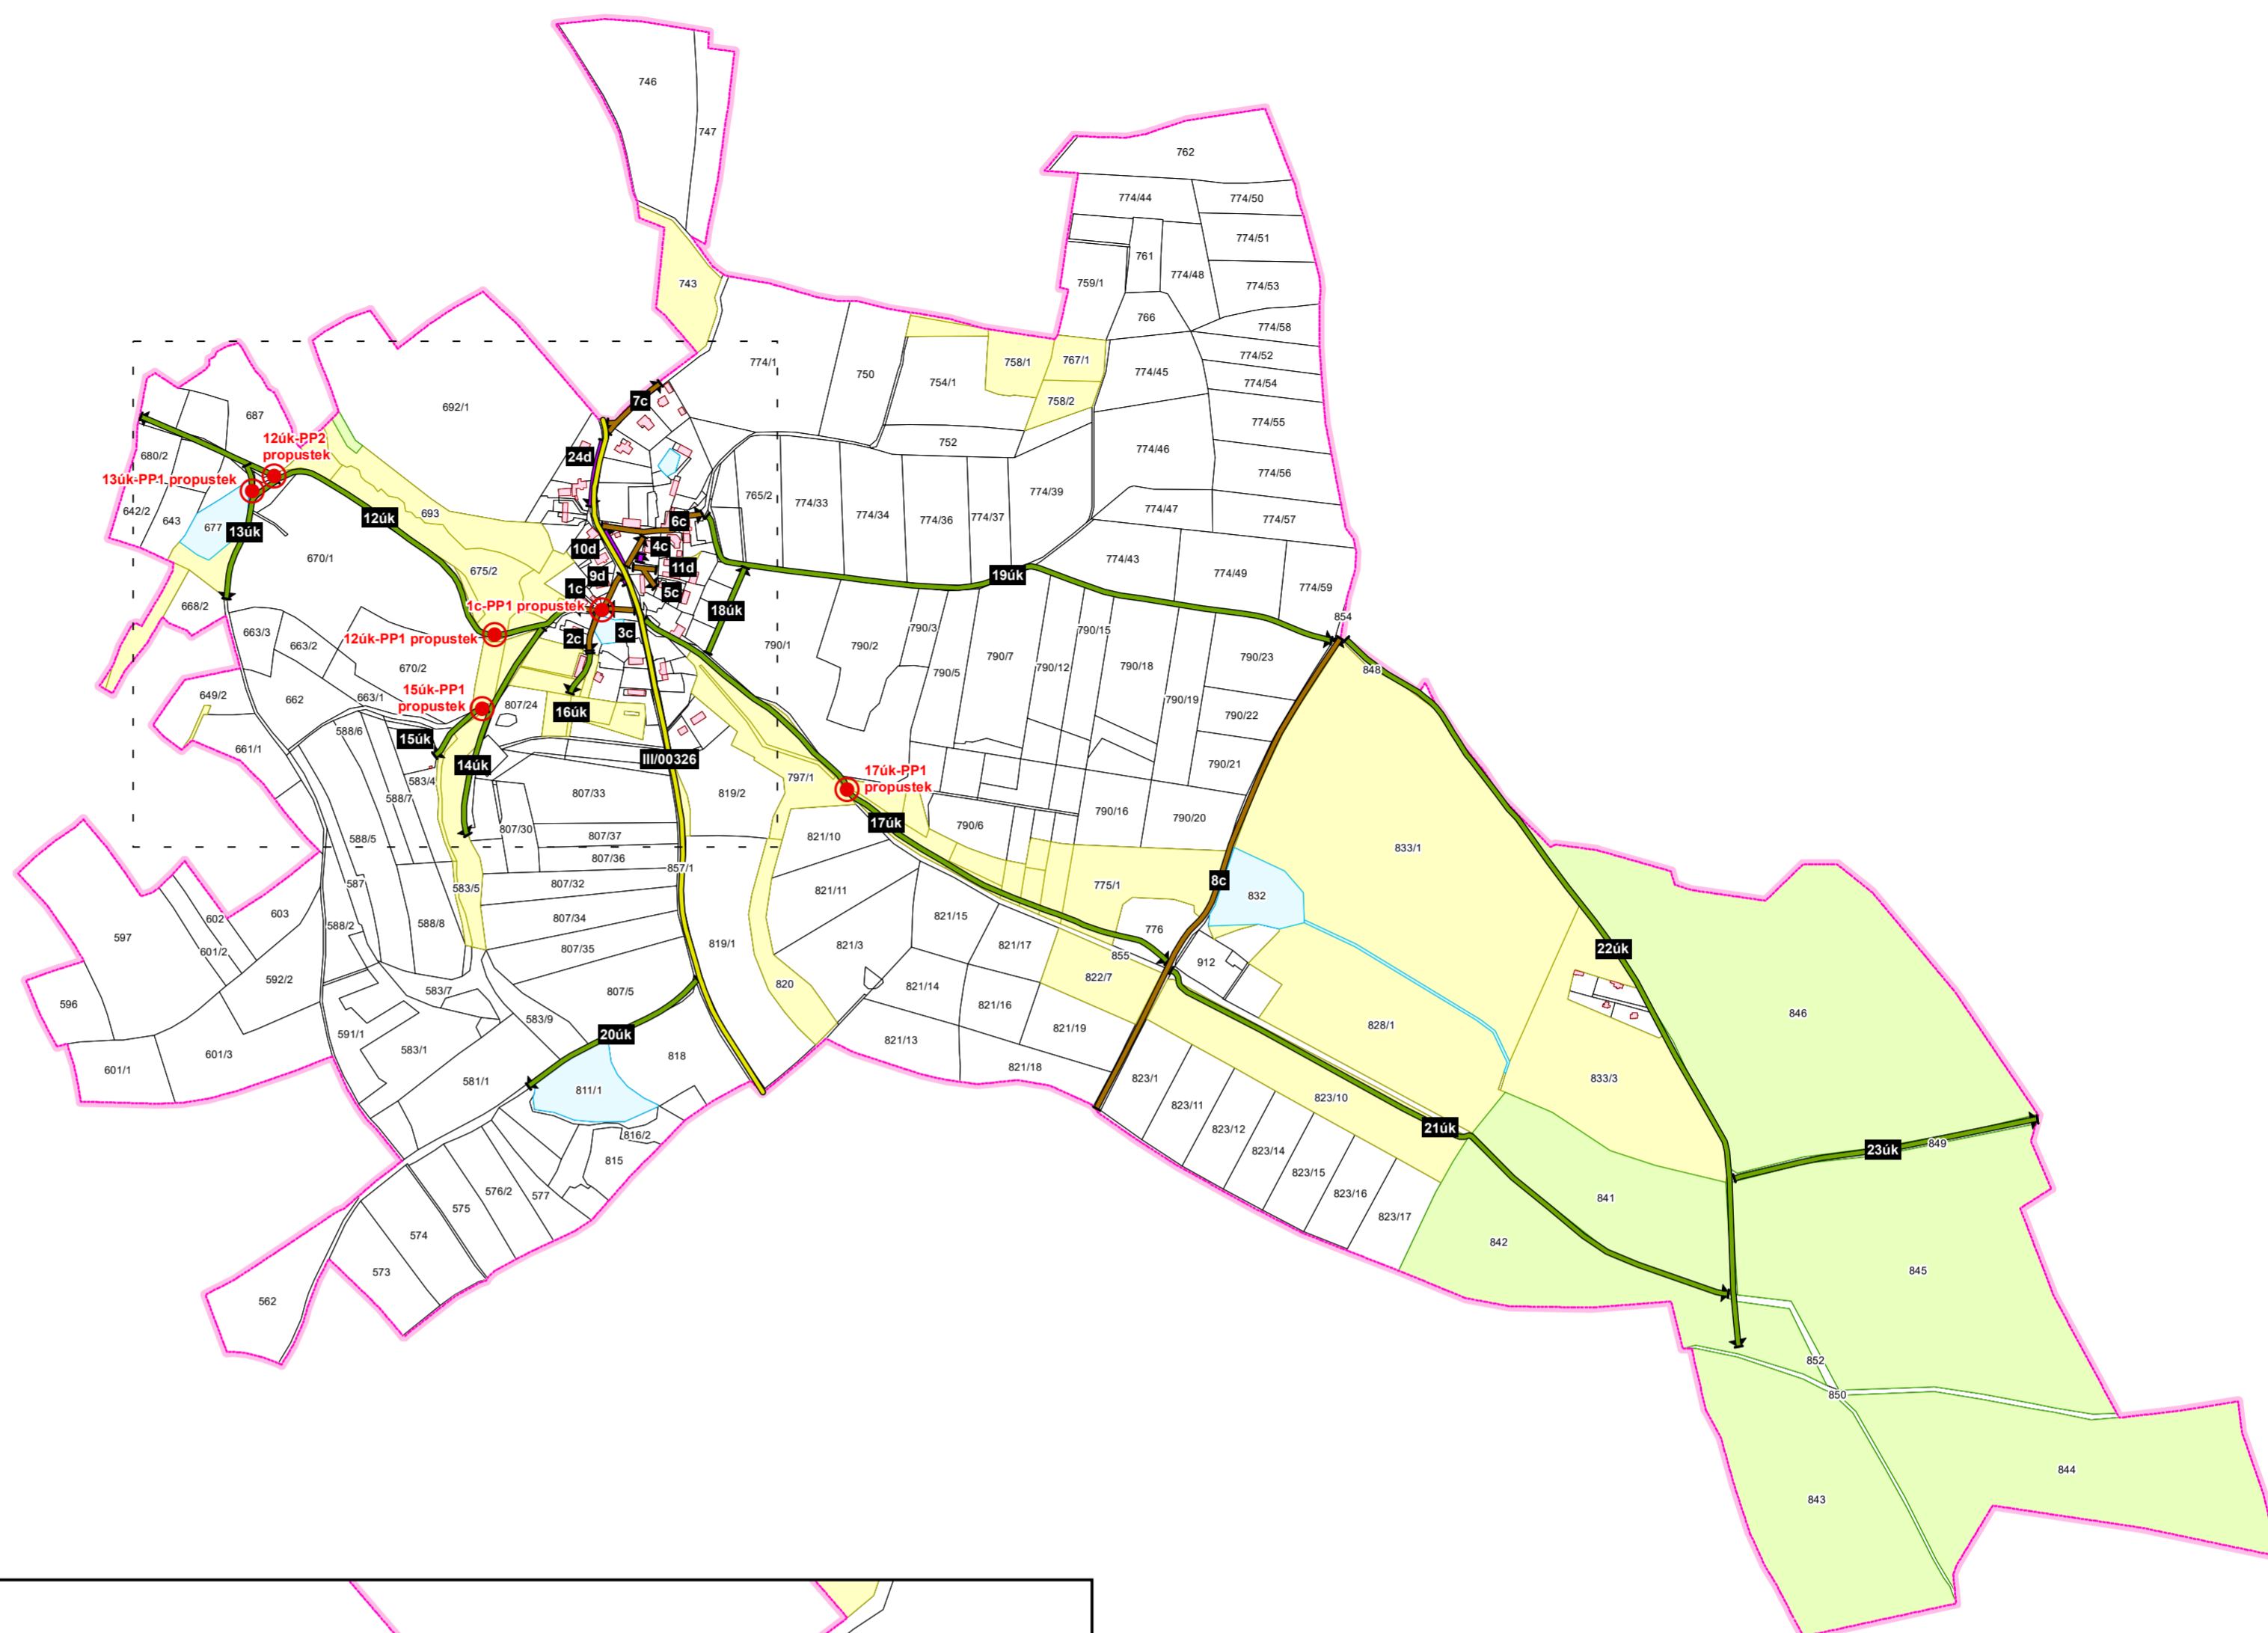

detail - Čenětice

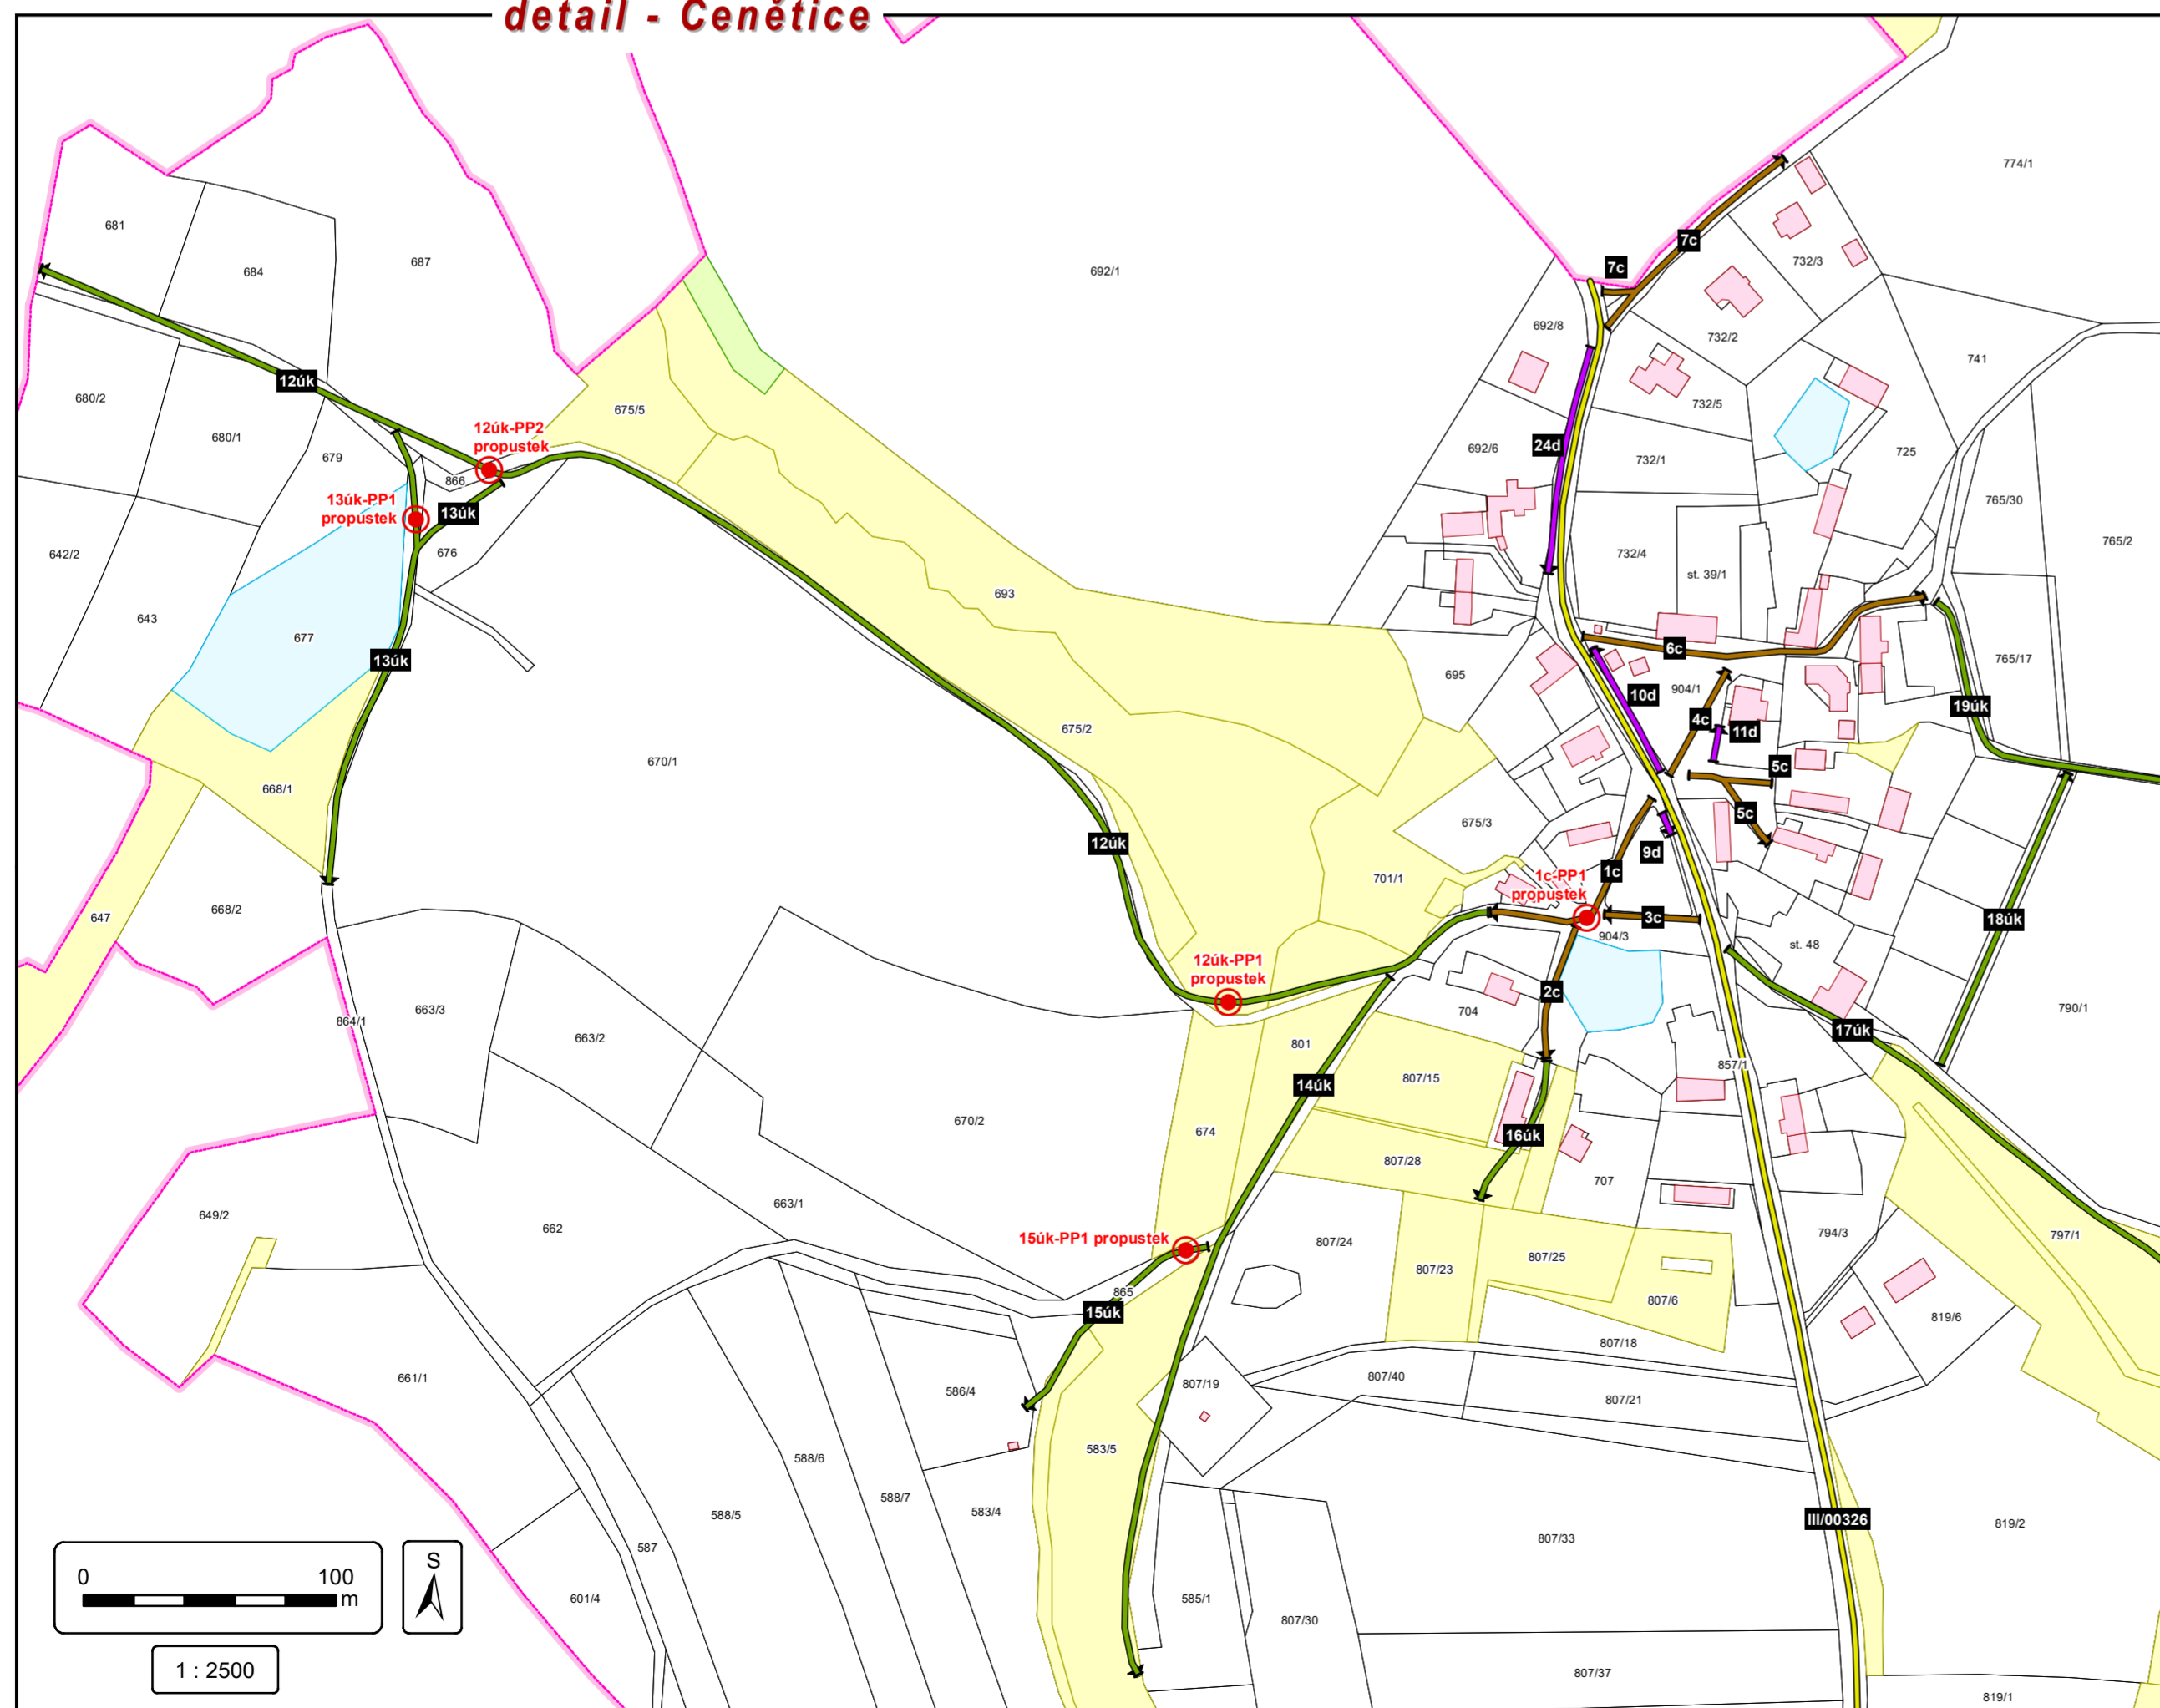

- Pasport**
- 3c místní komunikace III. třídy
  - 4d místní komunikace IV. třídy
  - 5uk účelová komunikace
  - propustek
  - počátek a konec měření
- Silnice**
- III/31810 silnice III. třídy
- Katastrální mapa**
- hranice katastrálního území
  - budovy
  - hranice parcel, parcelní číslo
- Druh pozemku**
- lesní pozemek
  - trvalý travní porost
  - vodní plocha

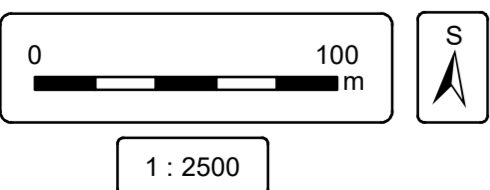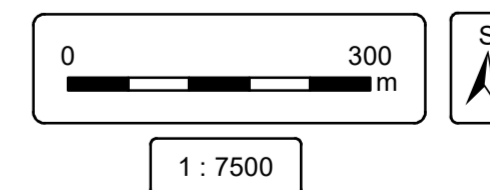

| PASPORT MÍSTNÍCH KOMUNIKACÍ - ČENĚTICE  |  |                                |  |
|---|--|--------------------------------|--|
| HPN projekt s.r.o.<br>Obratař 93, 394 12 Obratař<br>tel.: 720 699 496 / 603 820 308<br>e-mail: info@hpnprojekt.cz | Vypracoval: PAVEL NECKÁŘ<br>Objednatel: OBEC KŘÍŽKOVÝ ÚJEZDEC<br>Výkres: PASPORT MÍSTNÍCH KOMUNIKACÍ<br>Datum: BŘEZEN 2023 | Měřítka:<br>1 : 7 500<br>Paré: |  |