


# KŘÍŽKOVÝ ÚJEZDEC

## ÚZEMNÍ PLÁN

1 : 5 000

### 3a. HLAVNÍ VÝKRES - KONCEPCE VEŘEJNÉ INFRASTRUKTURY - VODNÍ HOSPODÁŘSTVÍ

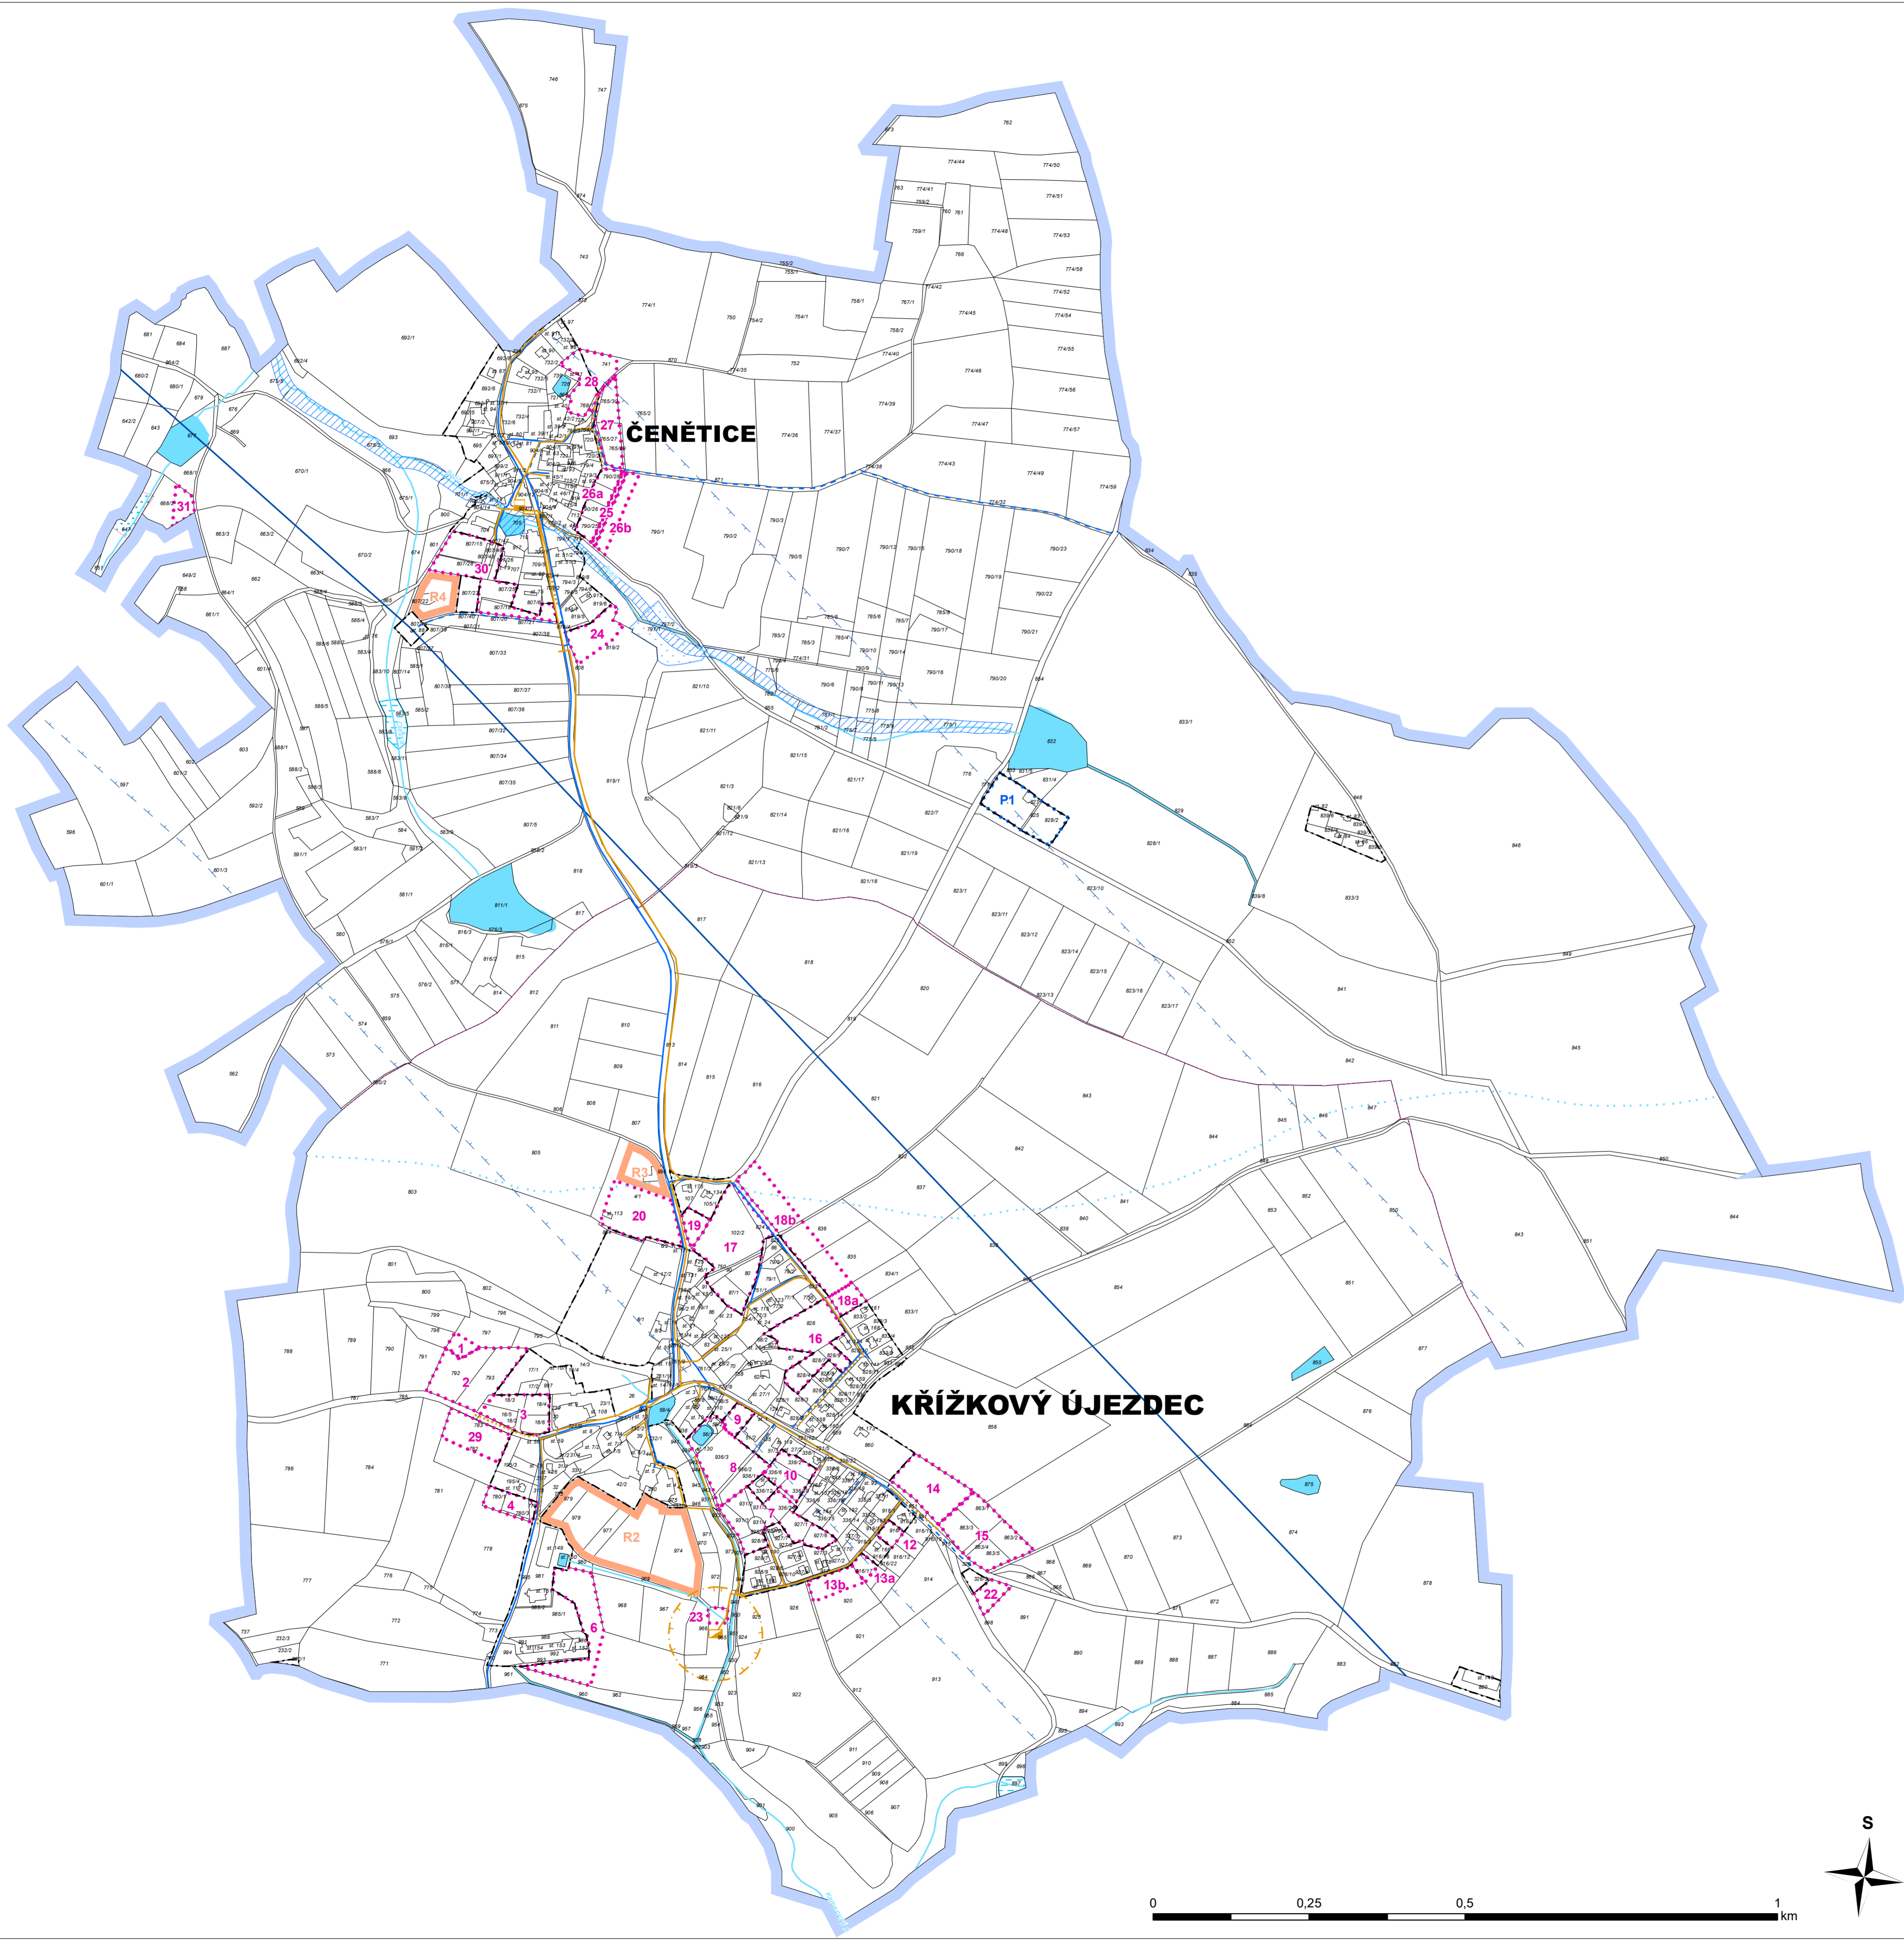

#### LEGENDA

STAV      NÁVRH      ÚZEMNÍ REZERVY

- HRANICE ŘEŠENÉHO ÚZEMÍ
- HRANICE KATASTRÁLNÍHO ÚZEMÍ

#### KŘÍŽKOVÝ ÚJEZDEC

#### ČENĚTICE

- OBEC
- ČÁST OBCE
- HRANICE ZASTAVĚNÉHO ÚZEMÍ K 1.1. 2022
- ZASTAVITELNÉ PLOCHY
- PLOCHY PŘESTAVBY
- ÚZEMNÍ REZERVY

#### OCHRANA PŘÍRODY A KRAJINY

#### OCHRANA PODZEMNÍCH A POVRCHOVÝCH VOD

STAV      NÁVRH

- ROZVODÍ
- VODNÍ PLOCHA
- VODNÍ TOK
- MOKŘAD
- KASKÁDA TŮNÍ
- VODNÍ PLOCHA OBČASNÁ - POLDR
- ZÁPLAVOVÉ ÚZEMÍ STANOVENÉ Q100

#### TECHNICKÁ INFRASTRUKTURA

#### ZÁSOBOVÁNÍ VODOU

- OSA VODOVODNÍHO PŘIVADĚČE
- OCHRANNÉ PÁSMO VODOVODNÍHO PŘIVADĚČE
- VODOVOD

#### ODVÁDĚNÍ A ČIŠTĚNÍ ODPADNÍCH VOD

- SPLAŠKOVÁ KANALIZACE PROJEKTOVANÁ
- SPLAŠKOVÁ KANALIZACE - NÁVRH DOPLNĚNÍ
- ČERPAČÍ STANICE SPLAŠKOVÝCH VOD
- ČIŠTÍRNA ODPADNÍCH VOD - PROJEKTOVANÁ
- OCHRANNÉ PÁSMO ČOV

Záznam o účinnosti	
Správní orgán, který územní plán vydal	Zastupitelstvo obce Křížkový Újezdec
Datum nabytí účinnosti územního plánu	
Jméno, příjmení, funkce, podpis oprávněné úřední osoby pořizovatele	Ing. Čestmíra Štastná vedoucí odboru územního plánování a regionálního rozvoje MěÚ v Říčanech
Otsk úředního razítka	

PROJEKTANT:	Ing. arch. Bohuslava Kolářová IČ: 12609773 Na Říháků 25 153 00 Praha 5 - Radotín	DATUM: únor 2023
OBJEDNATEL:	obec Křížkový Újezdec	MĚŘÍTKO: 1 : 5 000
VÝKRES:	HLAVNÍ VÝKRES - KONCEPCE VEŘEJNÉ INFRASTRUKTURY - VODNÍ HOSPODÁŘSTVÍ	ČÍSLO VÝKRESU: 3a

0 0,25 0,5 1 km

