


# KŘÍŽKOVÝ ÚJEZDEC

ÚPLNÉ ZNĚNÍ PO VYDÁNÍ ZMĚNY Č. 1  
1 : 5 000

3c. HLAVNÍ VÝKRES  
- KONCEPCE VEŘEJNÉ INFRASTRUKTURY  
- DOPRAVNÍ INFRASTRUKTURA

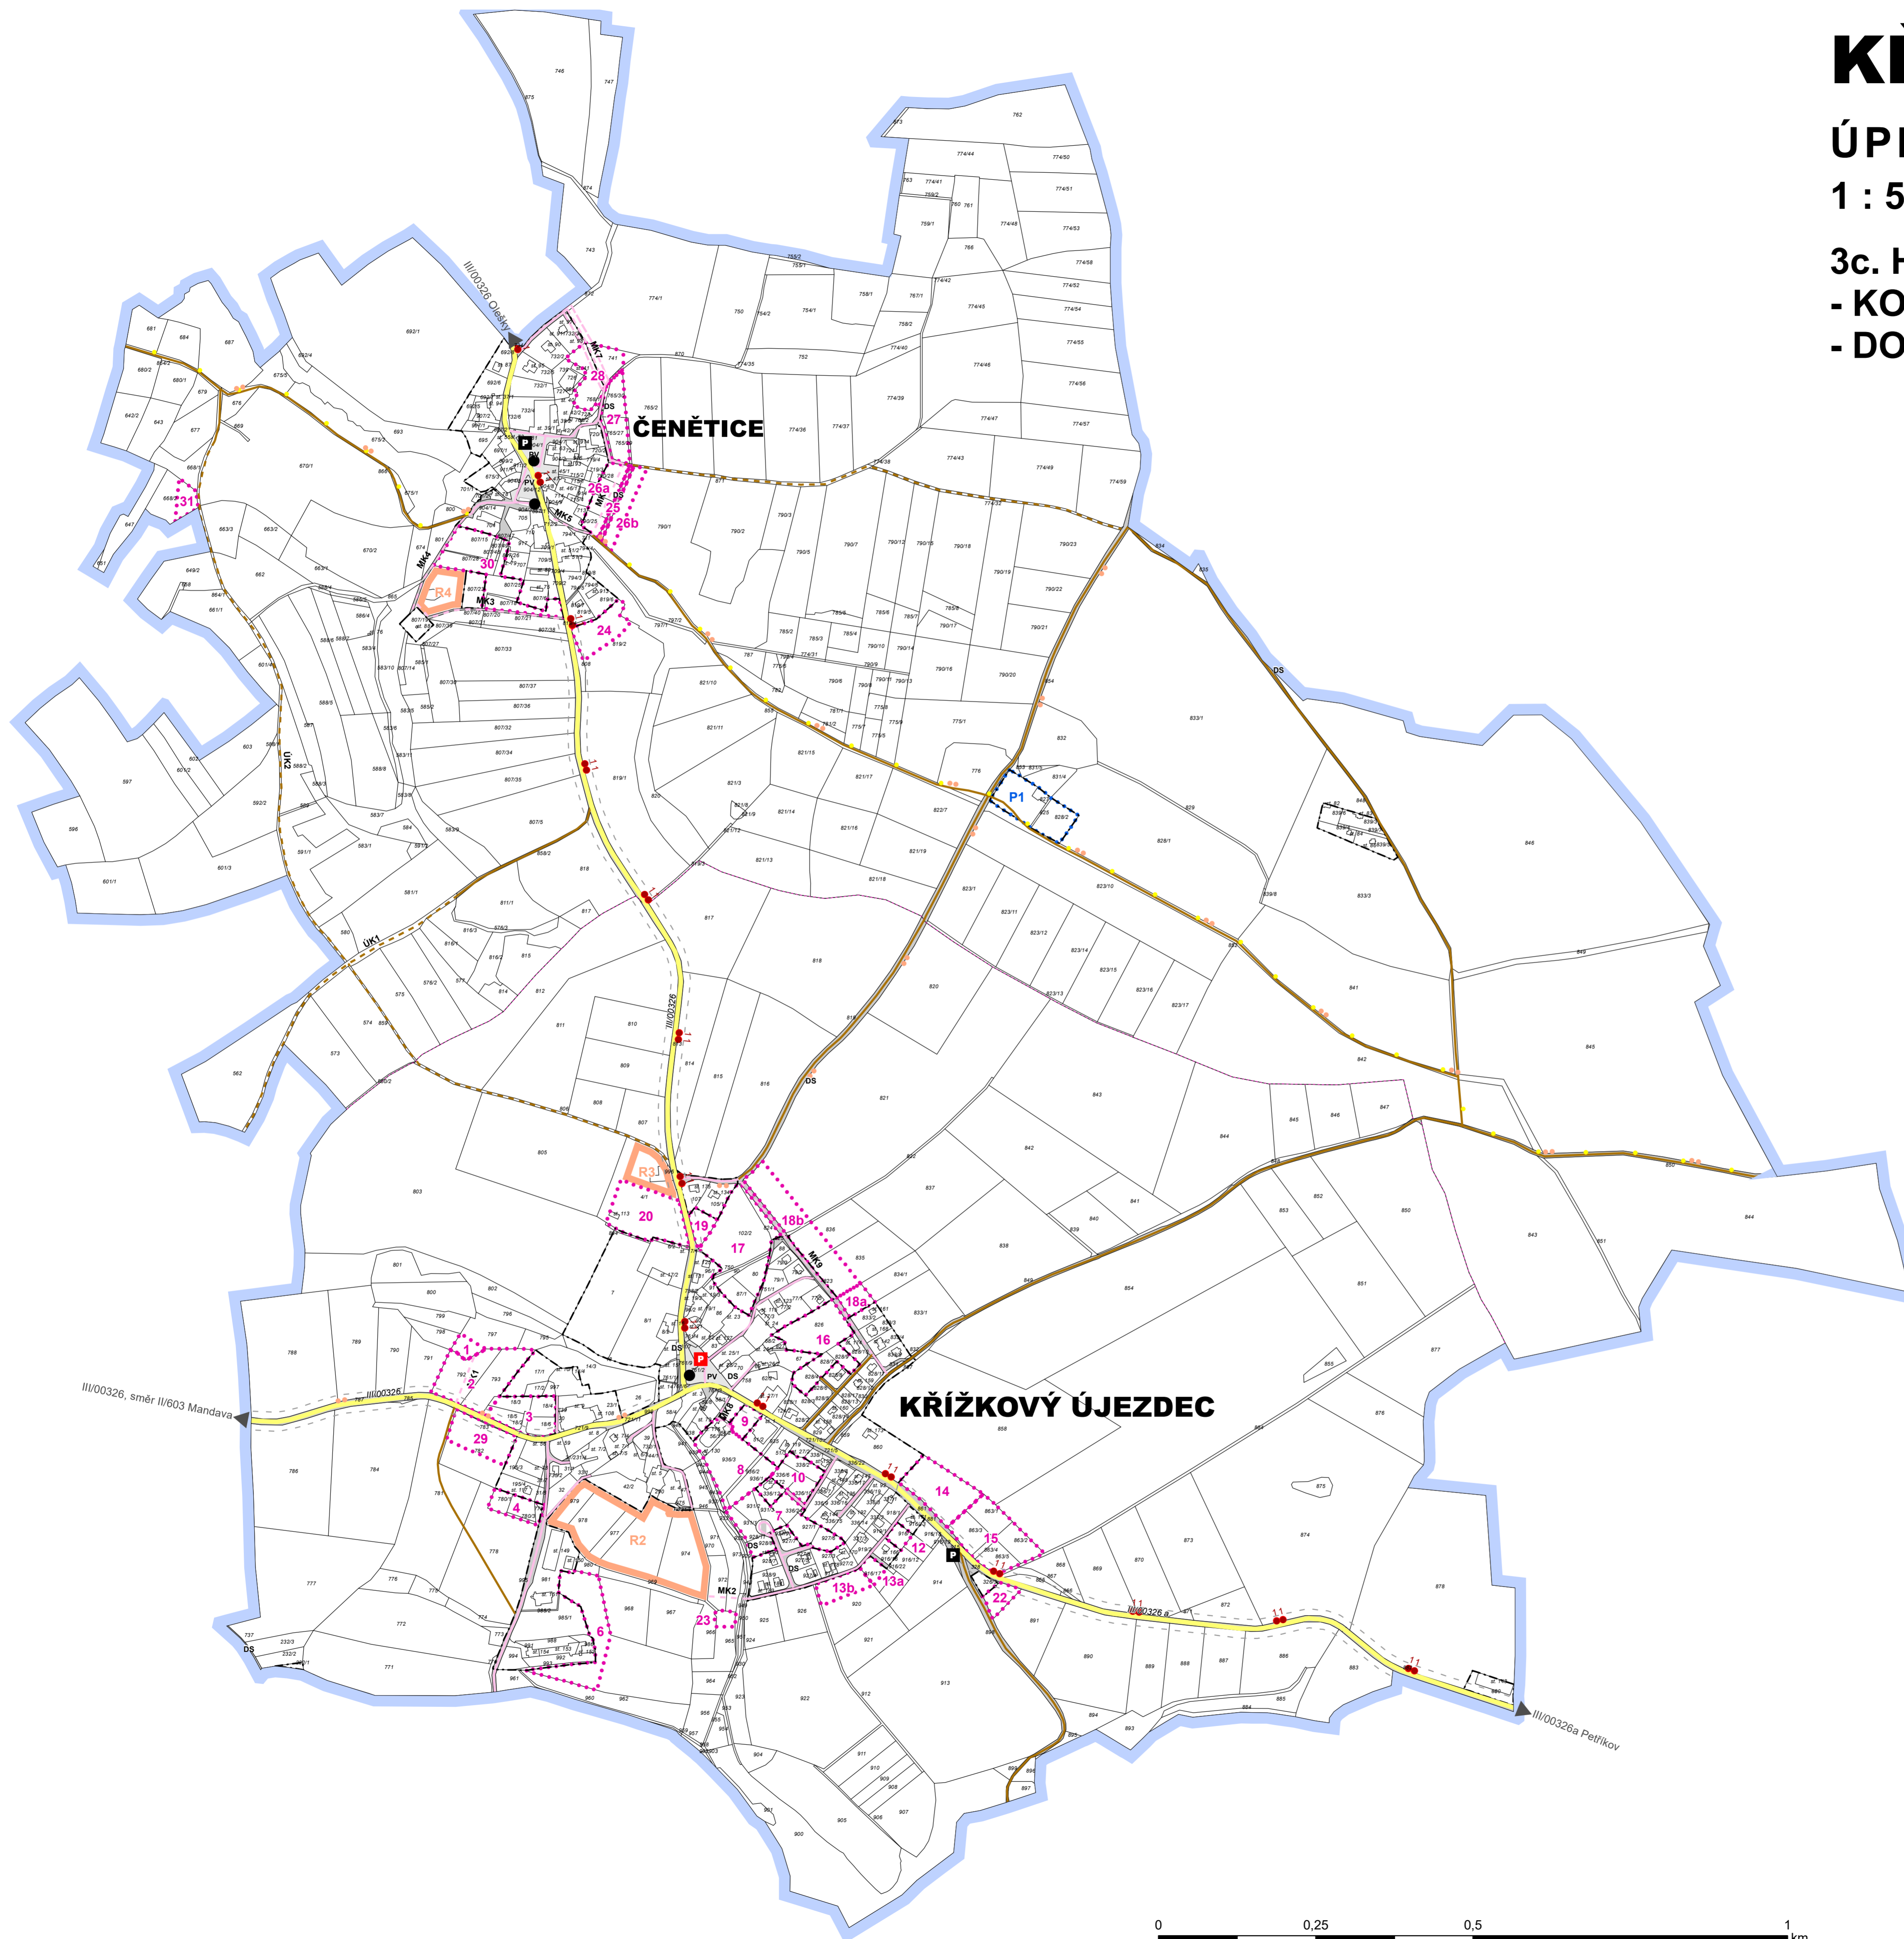

## LEGENDA

STAV NÁVRH ÚZEMNÍ REZERVY



HRANICE ŘEŠENÉHO ÚZEMÍ



HRANICE KATASTRÁLNÍHO ÚZEMÍ

## KŘÍŽKOVÝ ÚJEZDEC

OBEC

## ČENĚTICE

ČÁST OBCE



HRANICE ZASTAVĚNÉHO ÚZEMÍ K 1.1. 2022



ZASTAVITELNÉ PLOCHY



PLOCHY PŘESTAVBY



ÚZEMNÍ REZERVY

## PLOCHY S ROZDÍLNÝM ZPŮSOBEM VYUŽITÍ

STAV NÁVRH



PV - PLOCHY VEŘEJNÝCH PROSTRANSTVÍ



DS - PLOCHY DOPRAVNÍ INFRASTRUKTURY - DOPRAVA SILNIČNÍ

## DOPRAVNÍ INFRASTRUKTURA

SILNICE III. TŘÍDY

OCHRANNÉ PÁSMO SILNICE III. TŘÍDY

MÍSTNÍ KOMUNIKACE OBSLUŽNÁ A ZKLIDNĚNÁ

ÚČELOVÁ KOMUNIKACE

PARKOVIŠTĚ PRO OSOBNÍ AUTOMOBILY

ZASTÁVKA AUTOBUSOVÉ DOPRAVY


ZNAČENÁ DÁLKOVÁ CYKLISTICKÁ TRASA PRAHA - WIEN (GREENWAYS)

CYKLISTICKÁ TRASA

ZNAČENÁ PĚŠÍ TURISTICKÁ TRASA

## Finální podoba

Záznam o účinnosti	
Správní orgán, který změnu č. 1 ÚP vydal:	Zastupitelstvo obce Křížkový Újezdec
Datum nabytí účinnosti změny územního plánu:	24.4.2025
Jméno, příjmení, funkce, podpis oprávněné úřední osoby pořizovatele:	Ing. arch. Radek Boček zástupce pořizovatele Obecní úřad Křížkový Újezdec
Otisk úředního razítka	

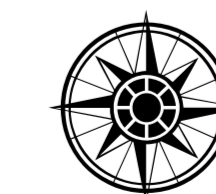

PROJEKTANT:	ATELIÉR BOČEK, s.r.o. sídl: Na Rozmezí 209, 397 01 Písek IČ: 07328222 / DIČ: CZ 07328222 tel: +420 (777) 823 409 e-mail: radek.bocek@email.cz IDS: 8uvddph	
OBJEDNATEL:	obec Křížkový Újezdec	
VÝKRES:	3c. VÝKRES DOPRAVNÍ INFRASTRUKTURY ÚPLNÉ ZNĚNÍ PO VYDÁNÍ ZMĚNY Č. 1	DATUM: Duben 2025 MĚŘÍTKO: 1 : 5 000 ČÍSLO PÁŘE:

